



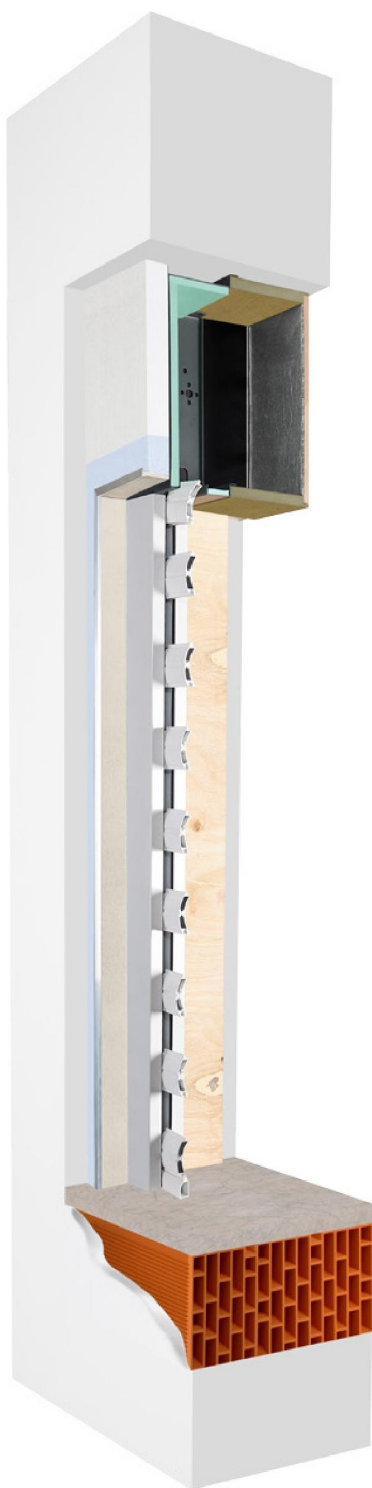

Nei disegni tecnici che seguono, si è deciso di considerare un pacchetto di muratura a cui si appone la soluzione progettuale del cappotto esterno (isolante termico, comunemente polistirene estruso/espanso) dello spessore 60mm.

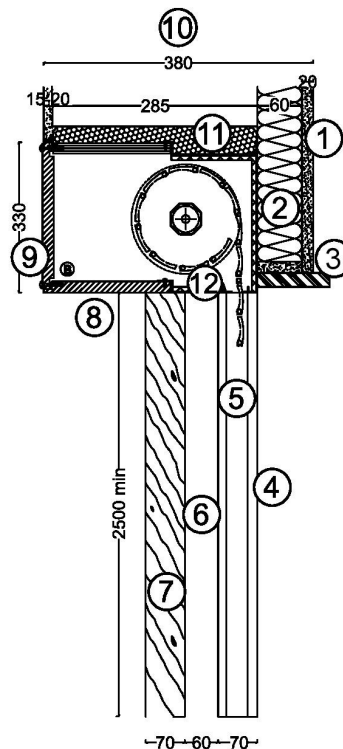

LEGENDA

1. Intonaco per esterni ed interni, spess. 15/20mm;
2. Isolamento termico a cappotto spess. 60mm;
3. Architrave superiore in marmo o altra tipologia;
4. Montante in alluminio estruso;
5. Tapparella in alluminio estruso;
6. Riduttore zanzariera (opzionale);
7. Controtelaio dell'infisso in OSB3 sp 18mm (opzionale);
8. Cielino in HDF idrofugo (verniciabile);
9. Coperchio cassonetto in HDF idrofugo (verniciabile);
10. Parametro murario;
11. Schiuma poliuretanica;
12. Isolante termico (Trocen), sp 8mm

PROFILO



Doga in alluminio estruso di H70mm x P15mm, vuoto fra doghe 25mm.

MODELLO

Per ogni altra esigenza, diversa dalle descrizioni tecniche, contattare l'area tecnica.